



D-i homlokzat

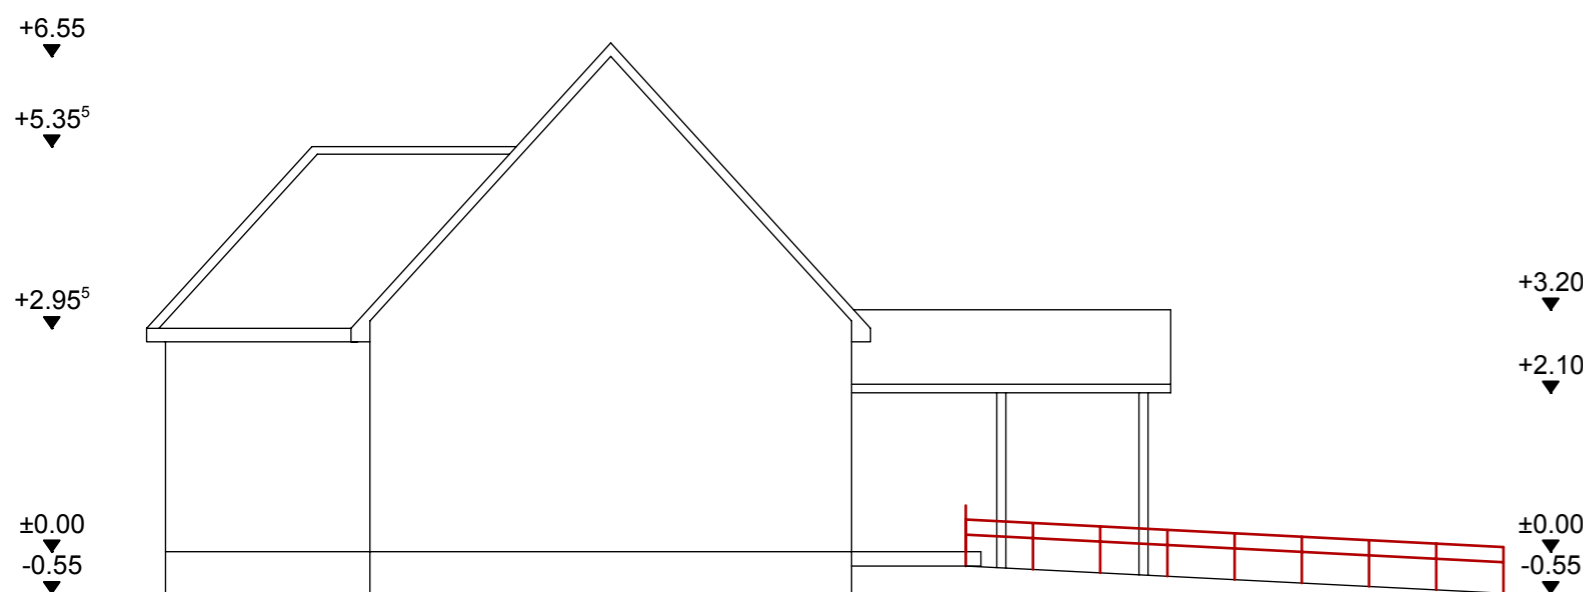

Ny-i homlokzat

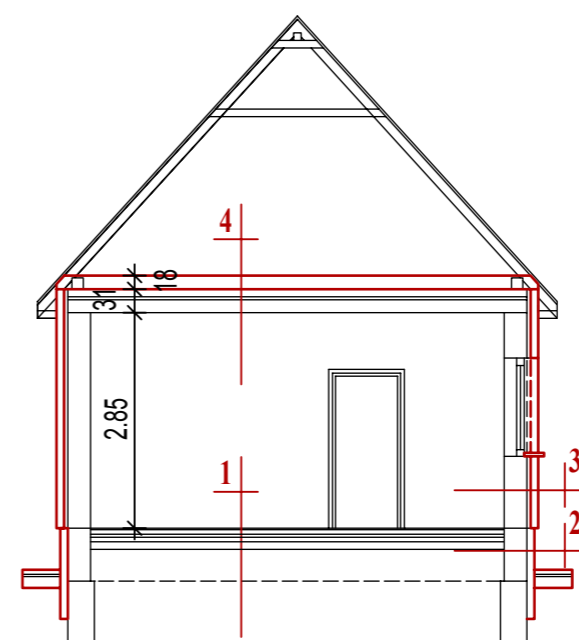

Metszet

- | | | | |
|---|--|---|--|
| <p>1 Mázas kerámia burkolat ragasztva
6 cm aljzatbeton
pe fólia
4 cm lépésálló hőszigetelés
talajnedvesség elleni szigetelés
6 cm szerelőbeton
10 cm kavicsagyazat</p> | <p>2 Műgyanta alapú lábazati vakolat
10 cm Lábazati hőszig. extrudált PS
30 cm beton lábazat</p> | <p>3 Műgyantás vékonyvakolat
10 cm PS hőszigetelő rendszer
5 cm PS hőszigetelő rendszer
30 cm blokk téglafalazat
1,5 cm belső vakolat</p> | <p>4 18 cm ásványgyapot hőszigetelés
10 cm perlitbeton
4 cm felbeton
17 cm előregyártott födém szerkezet</p> |
|---|--|---|--|



BAZALT
Út-, Híd és Parképítő KFT

2890 TATA, Faller J. u. 6. Levélcím: TATA Pf 78.
Telefon: 34/380-055 * 384-555 Fax: 380-055


Munka megnevezése:
ORVOSI RENDELŐ ÉPÜLETÉNEK FELÚJÍTÁSA ÉS FEJLESZTÉSE
EGÉSZSÉGÜGYI ALAPELLÁTÁS FEJLESZTÉSE TOP-4.1.1-15 PÁLYÁZATHOZ
MŰSZAKI TERDOKUMENTÁCIÓ
2832 Héreg Fő út
HRSZ.: 504/25


Terv megnevezése:
FELÚJÍTÁSI TERV

Rajz megnevezése:
TERVEZETT HOMLOKZATOK ÉS METSZET É 04

Méretarány: M = 1:100	Tervszám: T/10/2017	Kelt: 2017. október
---------------------------------	------------------------	------------------------

Építtető: **HÉREG KÖZSÉG ÖNKORMÁNYZATA**
2832 Héreg, Fő út 84.

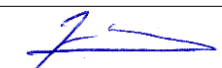Felelős építész tervező: **Bán Gergely**
É 11-0291 

Építész társtervező,
Tartószerkezeti tervező: **Bán Gábor**
É-3 11-0192
T 11-0302
KÉ-K 11-0302 

Ellenőr: **Bán Gellért**
ügyvezető igazgató 