

10. számú napirend

Előterjesztés

Készült: Héreg Község Önkormányzata Képviselő-testületének 2023. március 14-ei ülésére

Tárgy: Belterületbe vonás - kérelem

Készítette: dr. Nagy Zsolt aljegyző

Előterjesztő: Nieszner József polgármester

Tisztelt Képviselő-testület!

Vacsi Zoltán héregi lakos kérelemmel fordult Héreg Község Önkormányzatához, miszerint ingatlanukat a Héreg, 048 hrsz-ú ingatlant vonja belterületbe. Változási vázrajz mellékelve.

A Helyi Építési Szabályzat módosítása megtörtént korábban.

Határozati javaslat:

Héreg Község Önkormányzata Vacsi Zoltán kérelmét elfogadja és belterületbe kívánja vonni a Héreg 048 hrsz-ú ingatlant, az alábbi feltételekkel:

Az ingatlan belterületbe vonásával származó összes költség a kérelmezőt terheli. (Földhivatali ügyintézés)

A képviselő-testület felhatalmazza a polgármestert, hogy a belterületbe vonással kapcsolatos intézkedéseket tegye meg.

Határidő: folyamatos

Felelős: polgármester

Héreg, 2023. március 9.

**Nieszner József
polgármester**

BL GEO

2800 Tatabánya, Farkastó u. 39/3.

Munka száma: 97/2022.

675017/2023

HÉREG


külterület

Adatszolg. ikt.sz.:2-1195/2022.

VÁLTOZÁSI VÁZRAJZ

a 048 helyrajzi számú földrészlet fekvéshatár változásáról

Méretarány: 1:2000

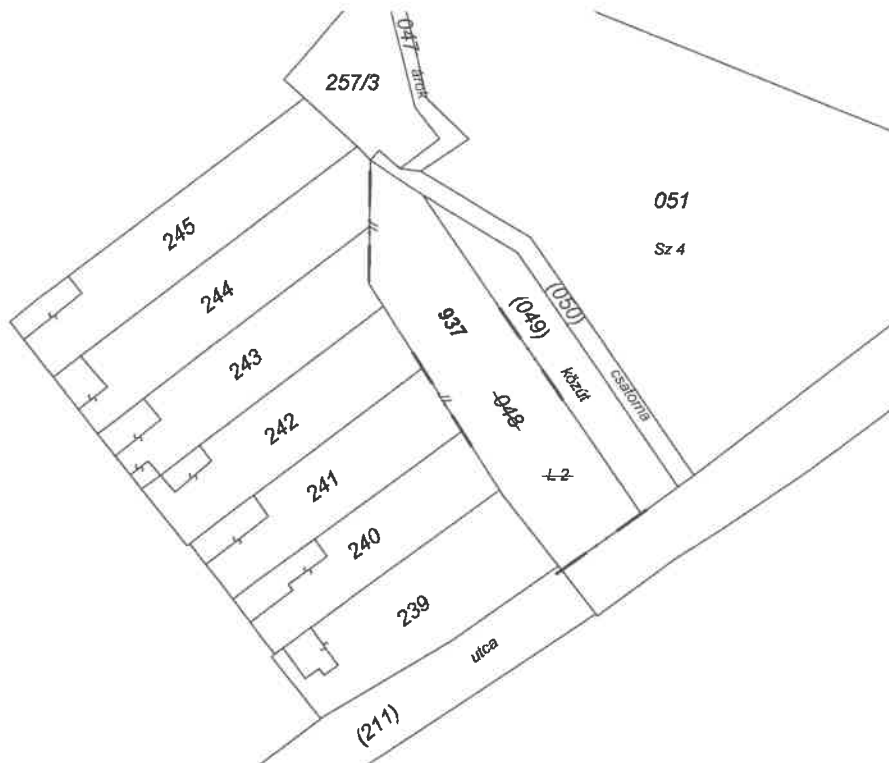

A vázrajz méretek levételére nem alkalmas.

Változás előtti állapot						Változás utáni állapot						Megjegyzés
Külterület						Belterület						
Hrsz	Alrészlet			Terület ha.m ²	AK	Hrsz	Alrészlet			Terület ha. m ²	AK	
	jel	műv.ága	min. o.				jel	műv.ága	min. o.			
1	2	3	4	5	6	7	8	9	10	11	12	13
048	-	legelő	2	0.2767	2.88	937	-	kivett beépítetlen terület	-	0.2767	-	
Összesen:				0.2767	2.88	Összesen:				0.2767	-	

Készítette: Tatabánya, 2023. január 5.

Készítő:

BABOS LÁSZLÓ Babos László e.v.
földmérő ig.sz. szám: 7863
2800 Tatabánya, Farkastó u. 39/3.
P.H.
Adószám: 72800-77-1-31
NVA nyilvartási szám: 52665239

Minőséget tanúsító: **WITTMAN ZOLTÁN**

Ing.rend.min.sz.: 2251/2014

A művelési ág és a minőségi osztály megjelölése és ábrázolása, a kataszteri tiszta jövedelem számítása helyes, az adatok a föld-minősítési eljárás eredményének megfelelően kerültek feltüntetésre.

Tatabánya, 2023 JAN. 19

mezőgazdász

A helyrajzi számozás és területszámítás helyes.
Ez a záradék a keltezésétől számított egy évig hatályos.

Tatabánya, 2023 FEBR 07.

Záradékoló:

Ing.rend.min.sz.:

Varjuné Boros Gabriella
Irm.sz.: 2469/2021

